



Secciones transversal  
e: 1/100


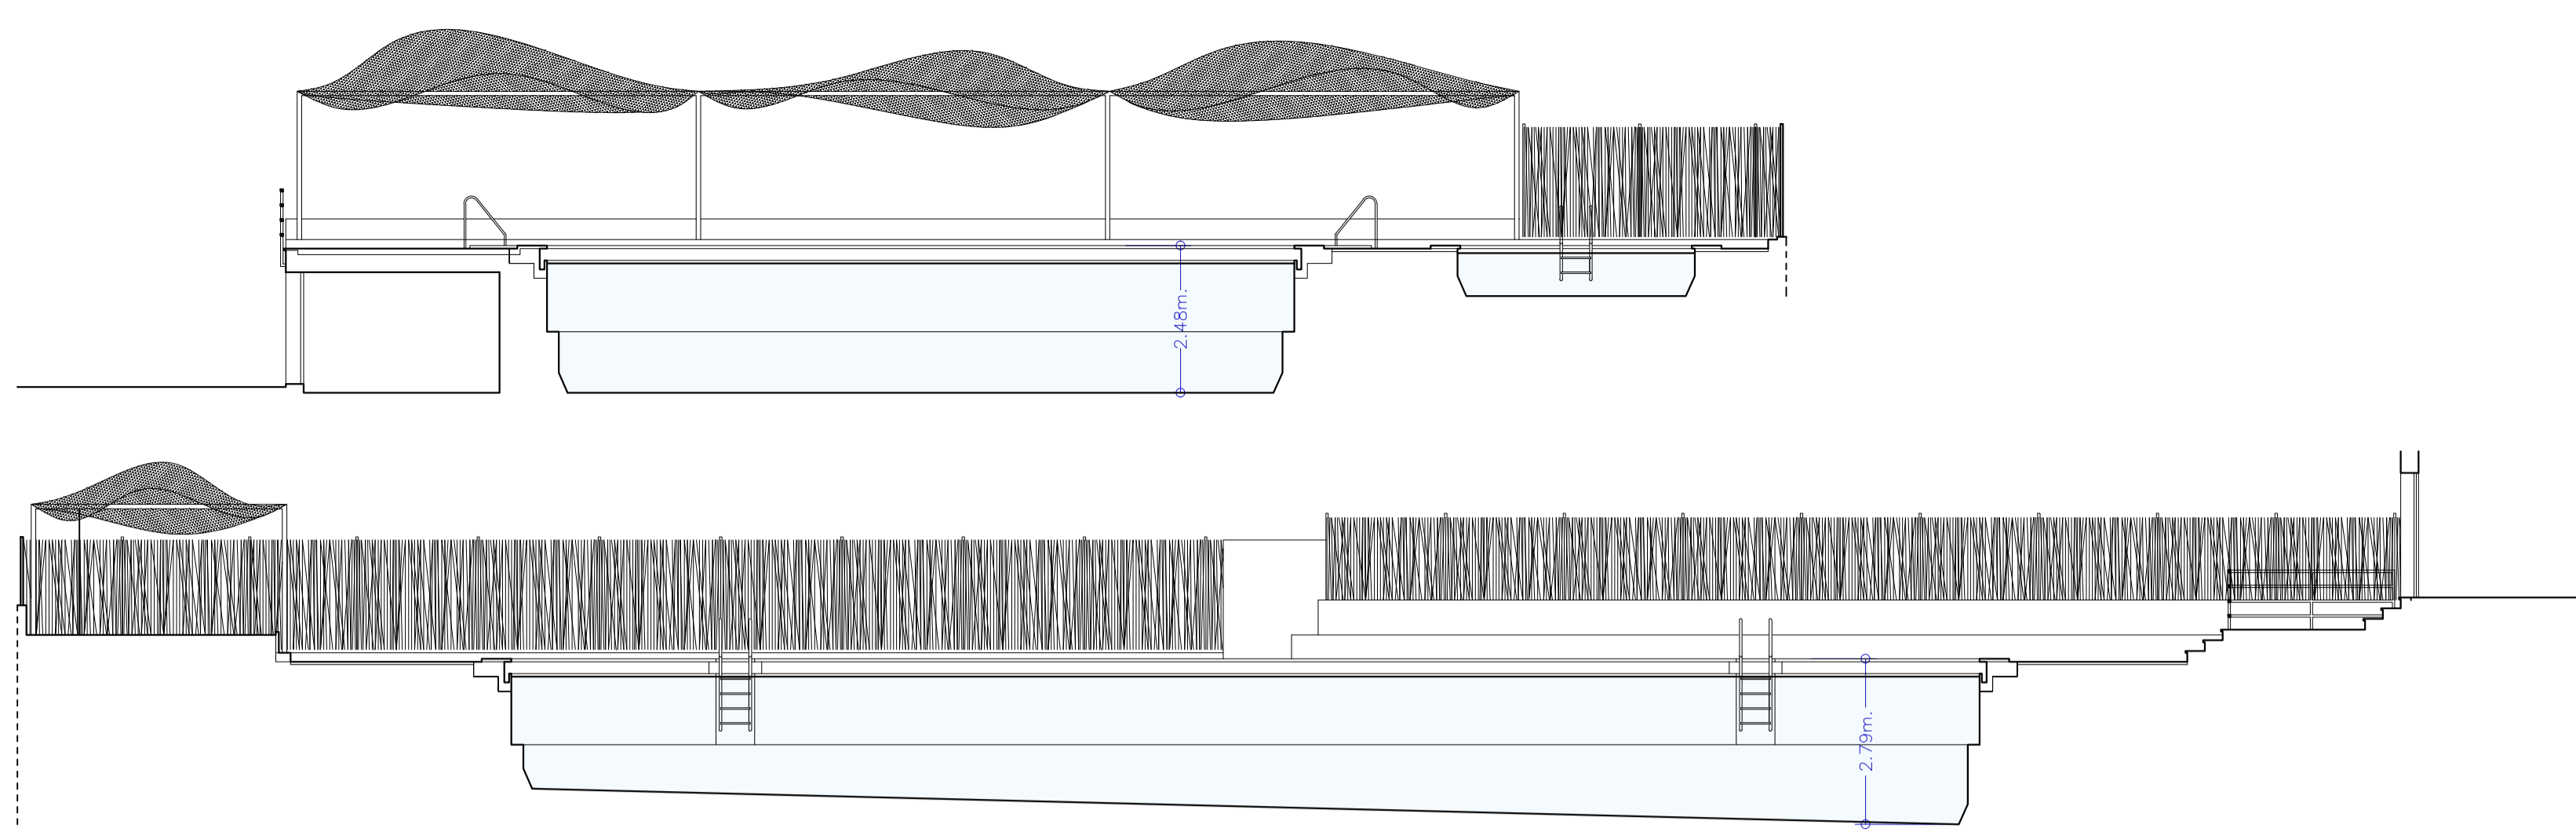


secciones longitudinal  
e: 1/100

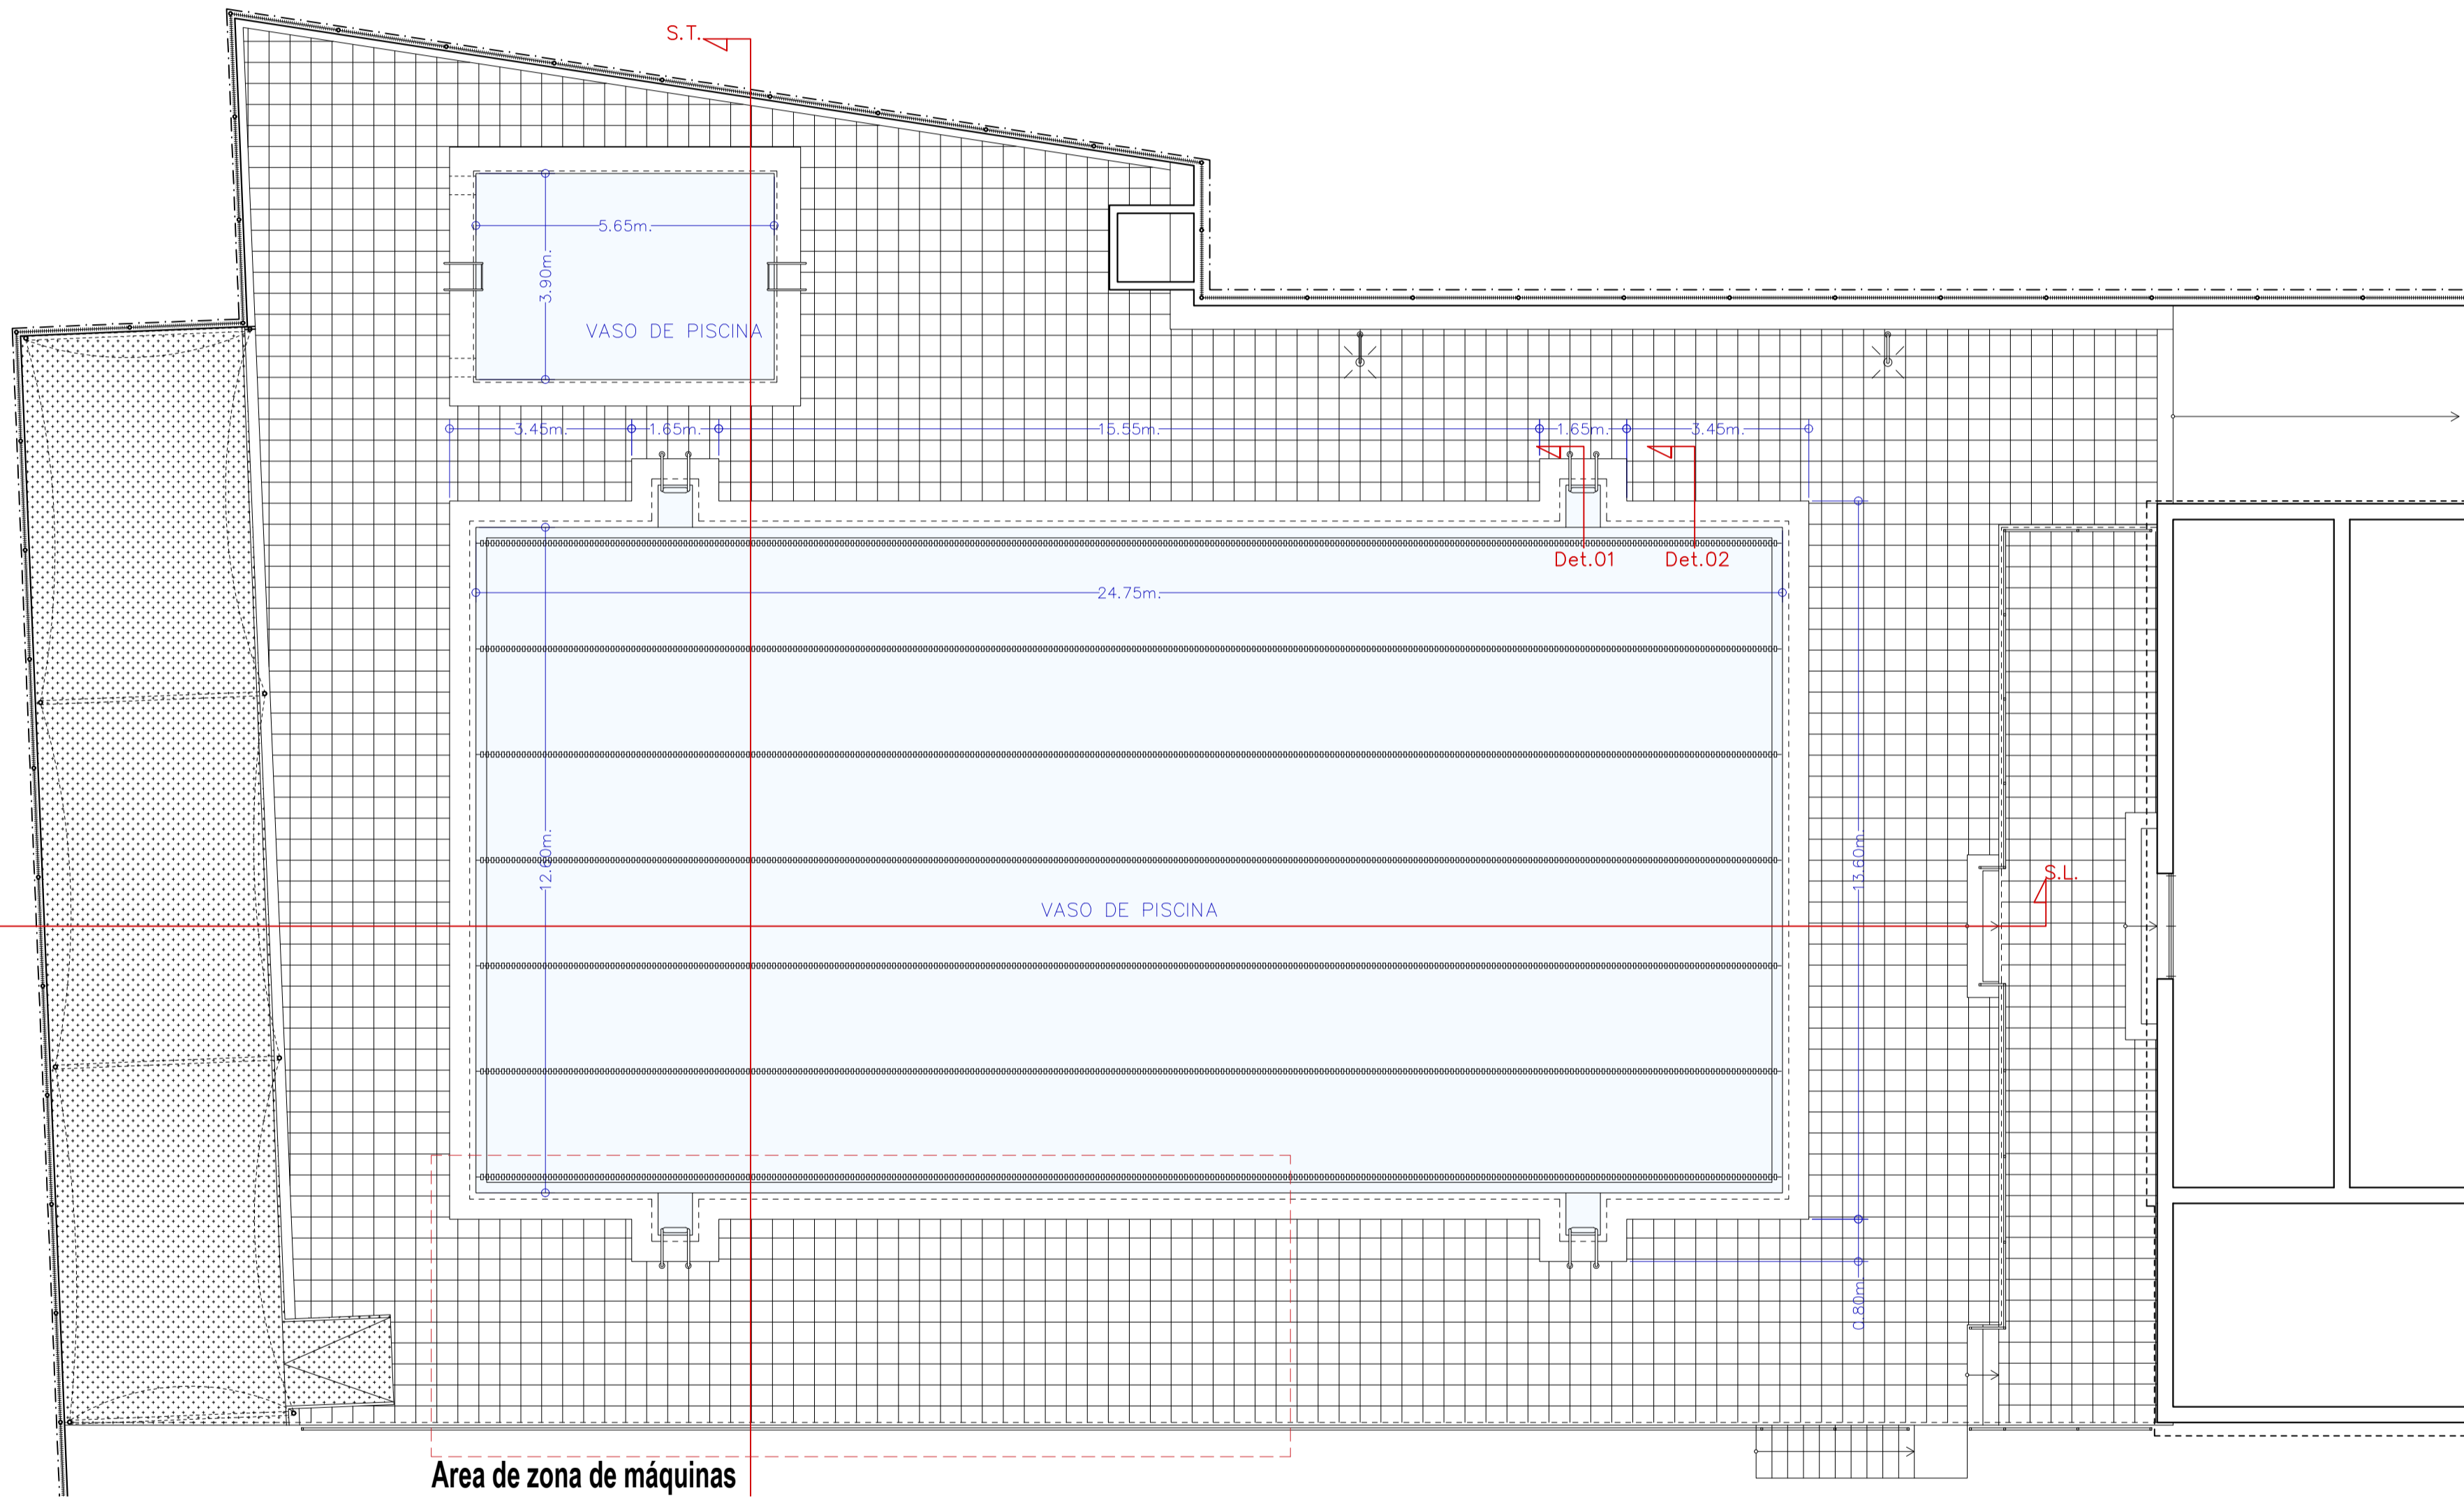


planta solarium y piscinas.  
e: 1/100

Sala de máquinas. instalaciones existentes.  
e: 1/50

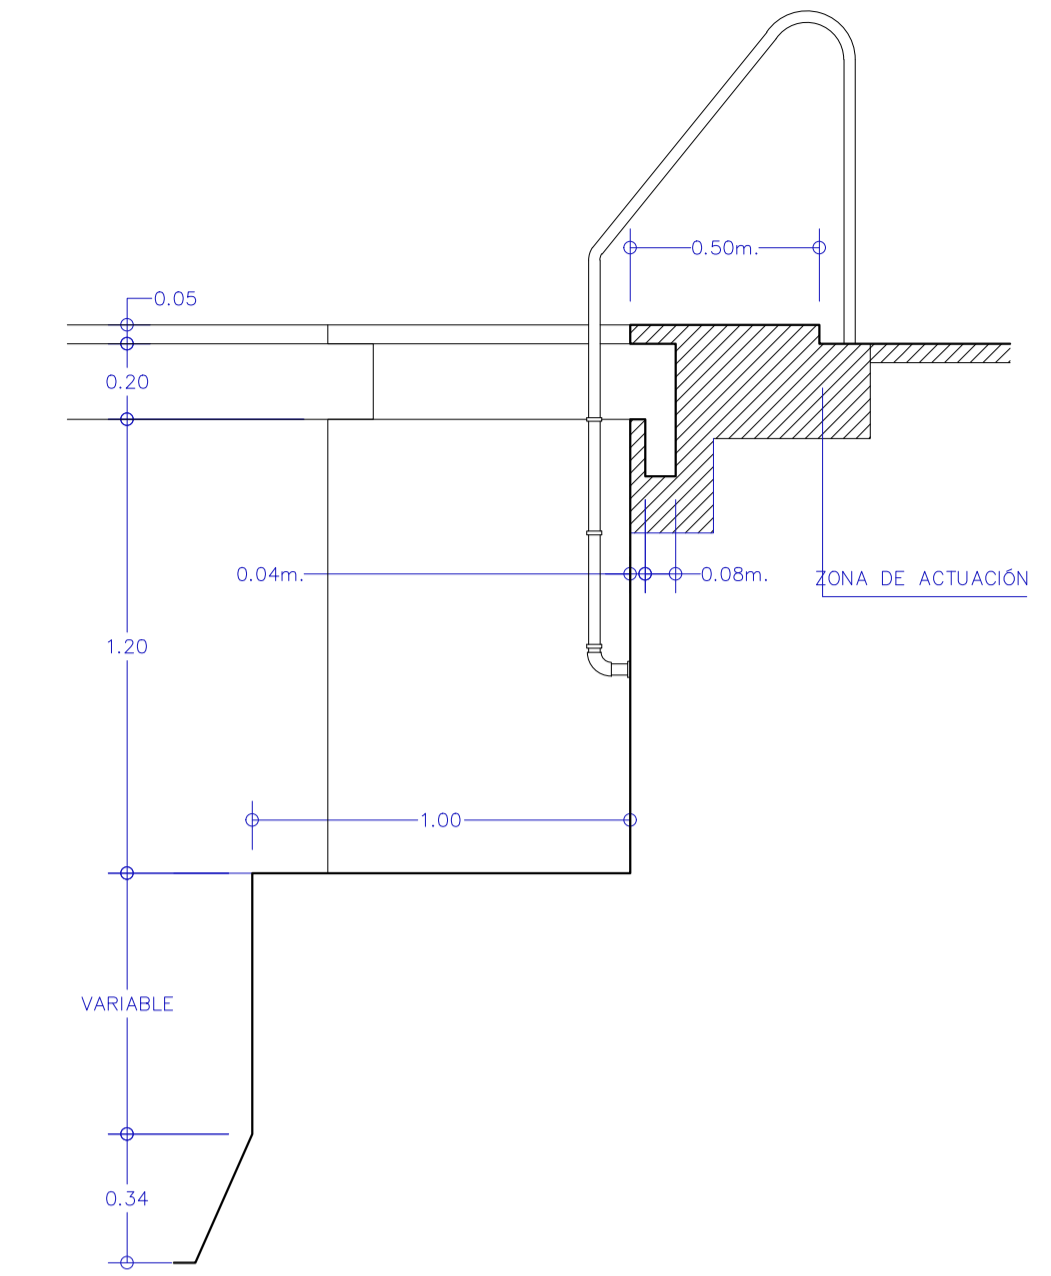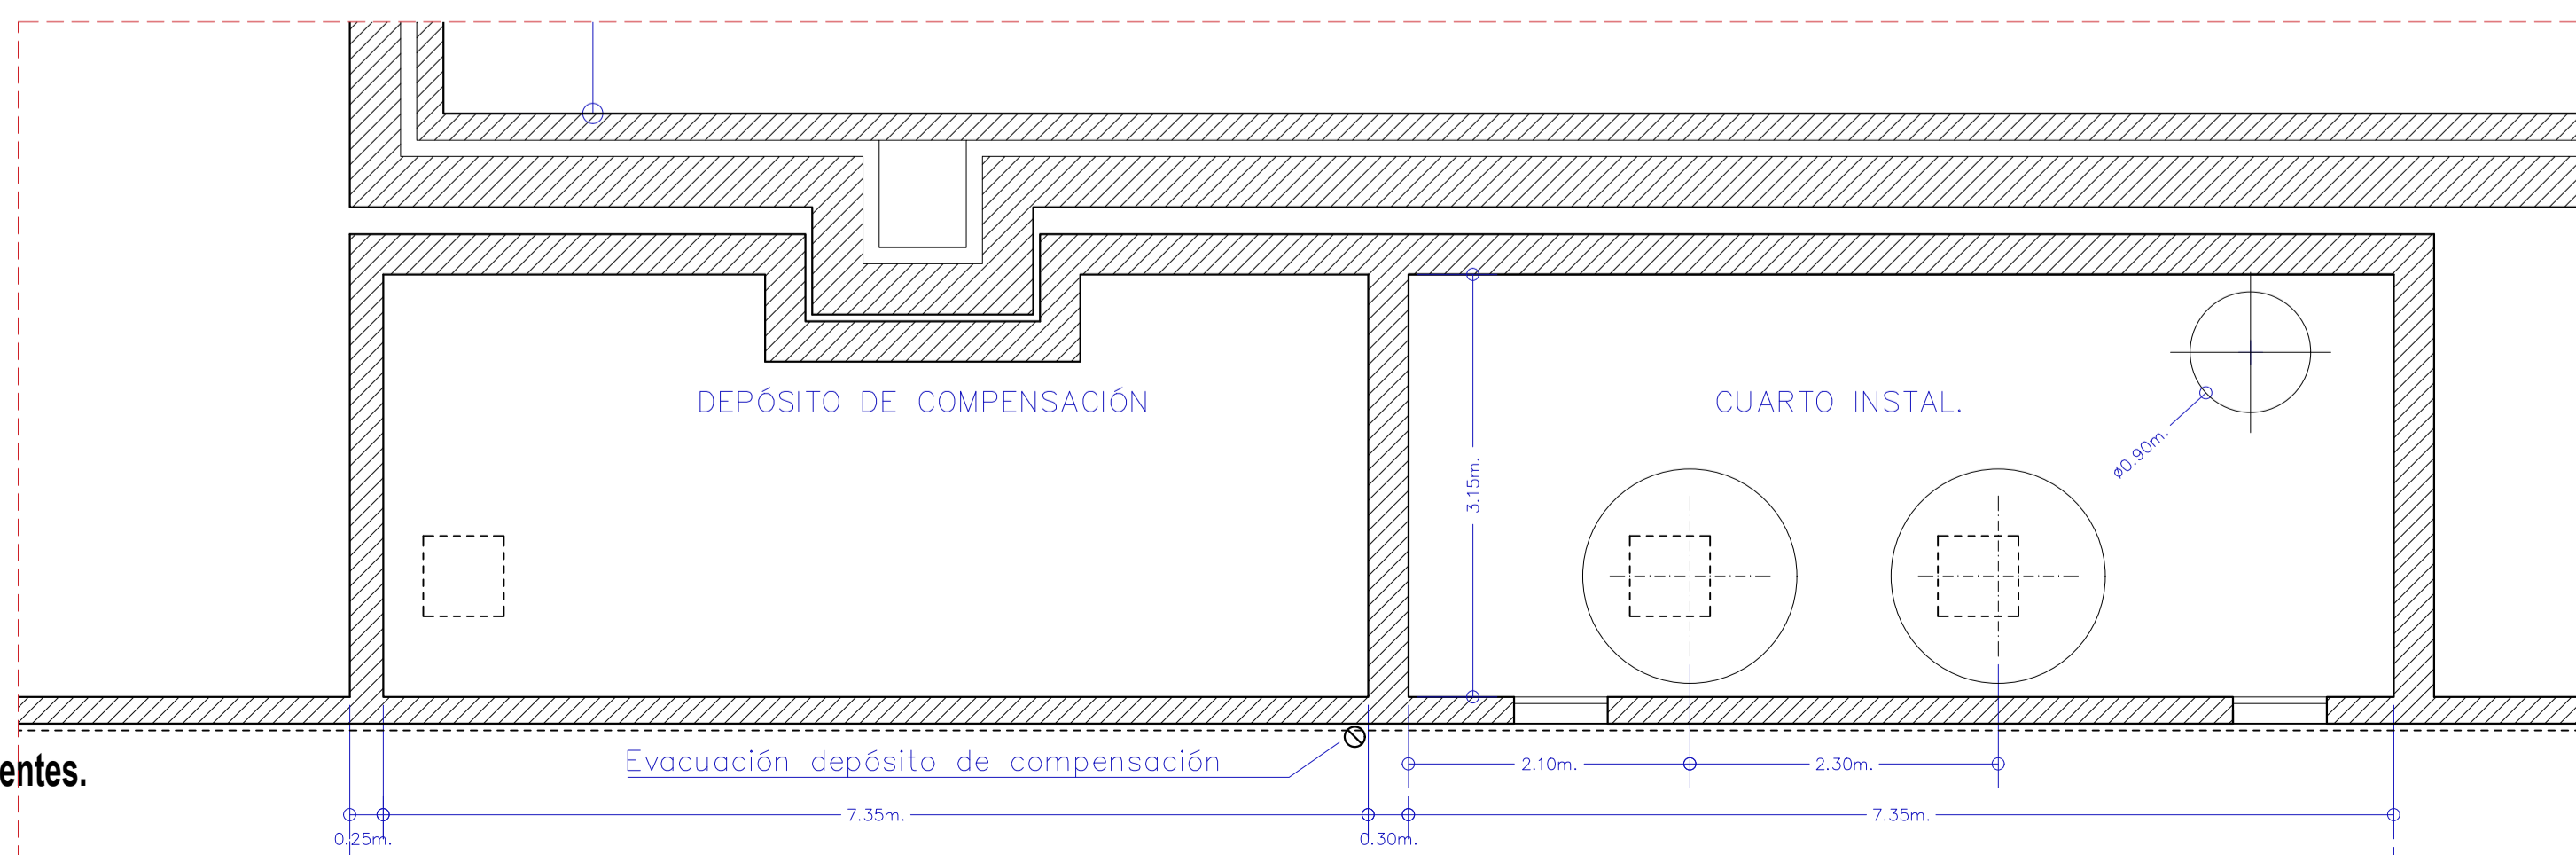

Detalle 02  
e: 1/100

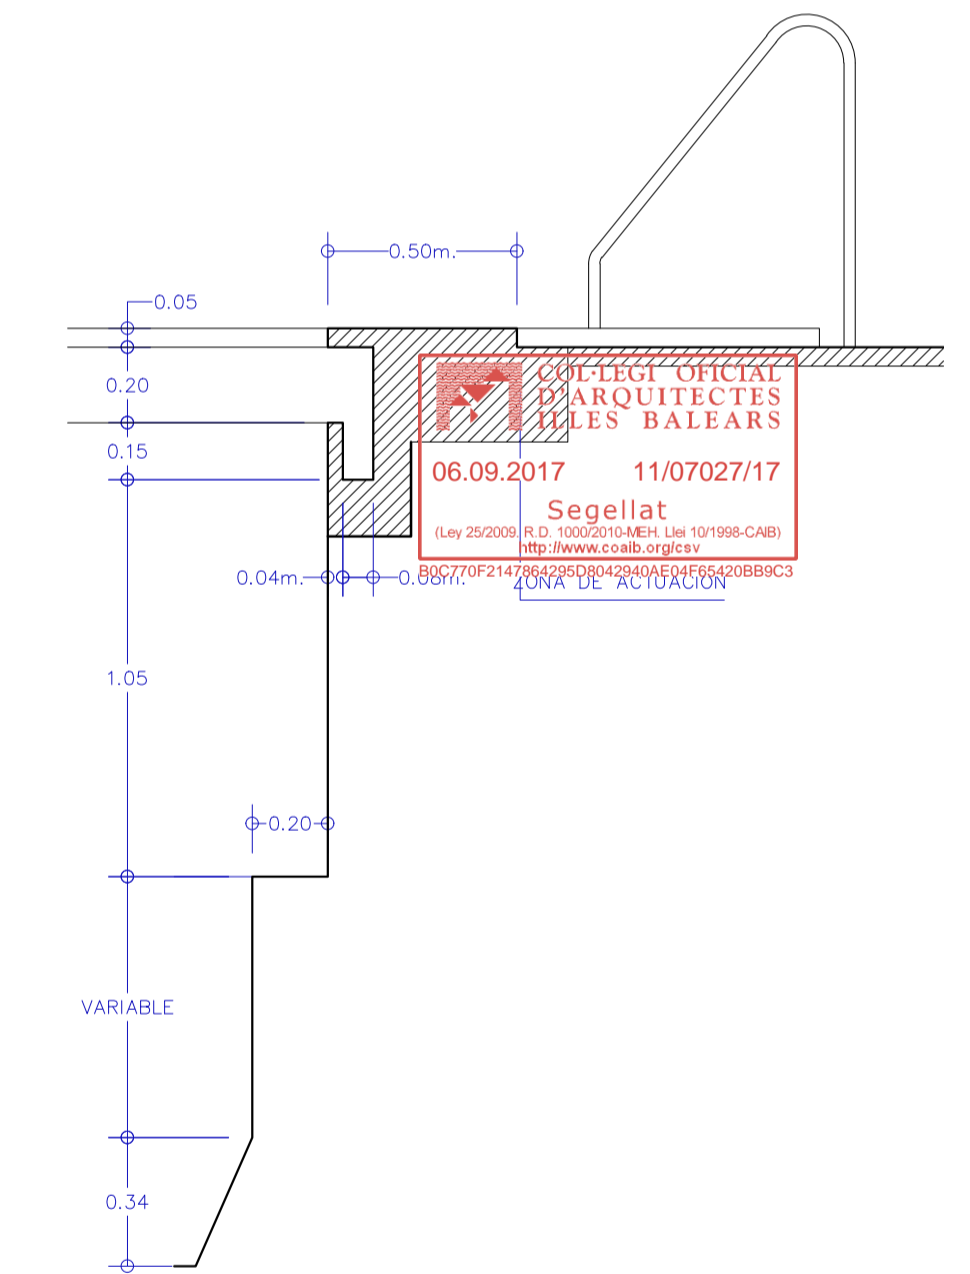

Detalle 01  
e: 1/100

<b>PROYECTO BÁSICO Y DE EJECUCIÓN</b>	
PROYECTO:	Reforma de piscina pública de Llubi.
SITUACIÓN:	Piscina Municipal de Llubi. Carrer la Carretera. (Ma-3440 A). Llubi. (Illes Balears)
PLANO:	ESTADO ACTUAL. Planta solarium con piscina y secciones
ARQUITECTO:	Tomàs Montis Sastre 650 115914   montissastretomas@gmail.com Plaza Frédéric Chopin nº 4, 1º. 07001 Palma de Mallorca
PROYECTOR:	AJUNTAMENT DE LLUBÍ
FECHA:	11/07027/17
FECHA:	01-07-2017
ESCALA:	1/100
Nº PLANO:	02