


planta maquinaria y vasos de piscinas
e: 1/100

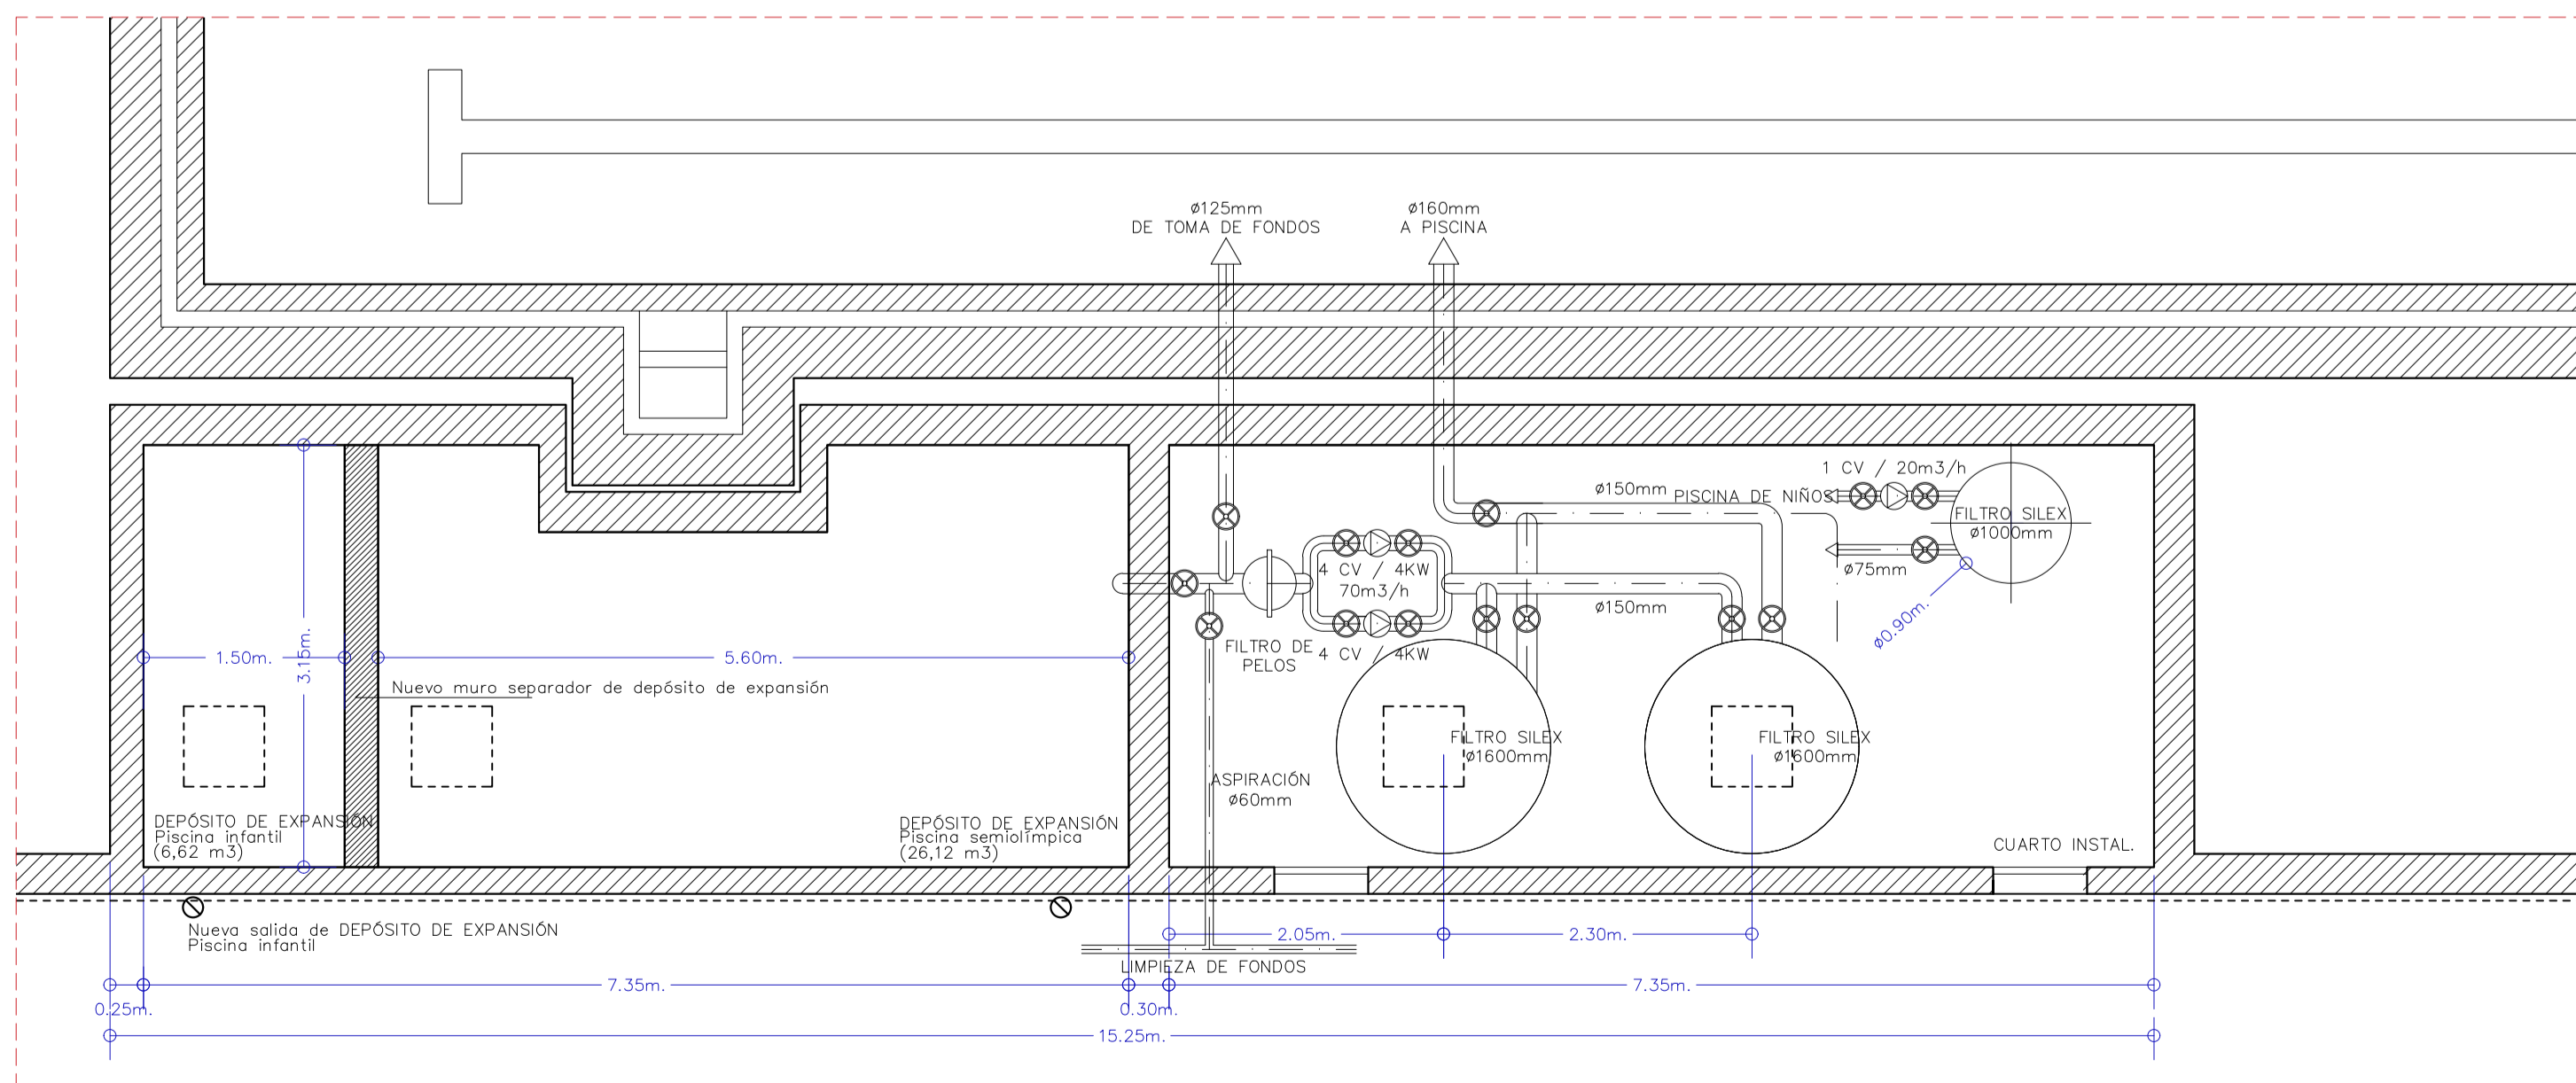

Sala de máquinas. instalaciones
e: 1/50

Fontanería. Leyenda


→ GRIFO FRIA	CONT.GENER.
→ GRIFO ACS	LLAVE GENER.
→ HIDR.MEZ.MAN	CONT.DIVISIO.
→ HIDR.MEZ.AUT	DILAT.ACERO
→ FLUXOR	DILAT.COBR
→ LLAVE PASO	BOMBA ACEL.
→ LLAVE VACIAD	GRUP.PRESIO.
→ VAL.RETENCIO	DEPOS.ACUM.
→ VAL.REDUCTO	CALENT.CENT.
ANTIARIETE	PURGADOR
CALENT.INSTA	RAD.FUNDIC.
CALENT.ACUM	RAD.CHAPA
VASO EXPAN.	MONT.CALEF.

Electricidad. Leyenda


⊗ PUNTO LUZ	CENTR.CONTA.
⊕ BAS.ENCH.10A	CONT.F.M.
⊕ BAS.ENCH.25A	CAJ.GEN.PROT.
⊕ INTERRUPTOR	C.GRAL.DISTR.
⊕ CONMUTADOR	C.PROT.F.M.
⊕ INTER.BIPOLAR	L.REPARTID.
⊕ INTER.POTENC.	CANAL.SERVIC.
⊕ PULSADOR	DERIV.INDIVID.
⊕ ZUMBADOR	TOMA TIERRA
⊕ CAJA DERIVAC.	L.TIERRA
⊕ L.ALUM.AUXIL.	TOMA T.V.
⊕ L.ALUM.ESCAL.	TOMA INTERF.
⊕ L.FUERZ.MOTR.	TOMA TELEFO.

Saneamiento. Leyenda

⊕	BAJANTE AGUAS FECALES
---	BAJANTE AGUAS FECALES

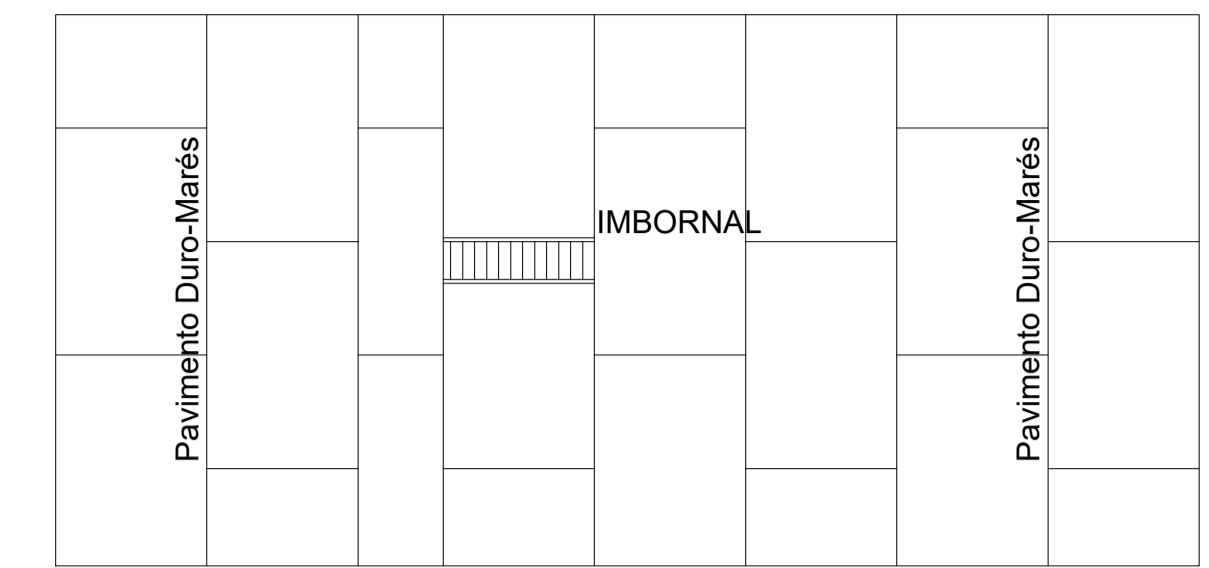


Detalle posición de imbornal sobre nuevo pavimento e: 1/20

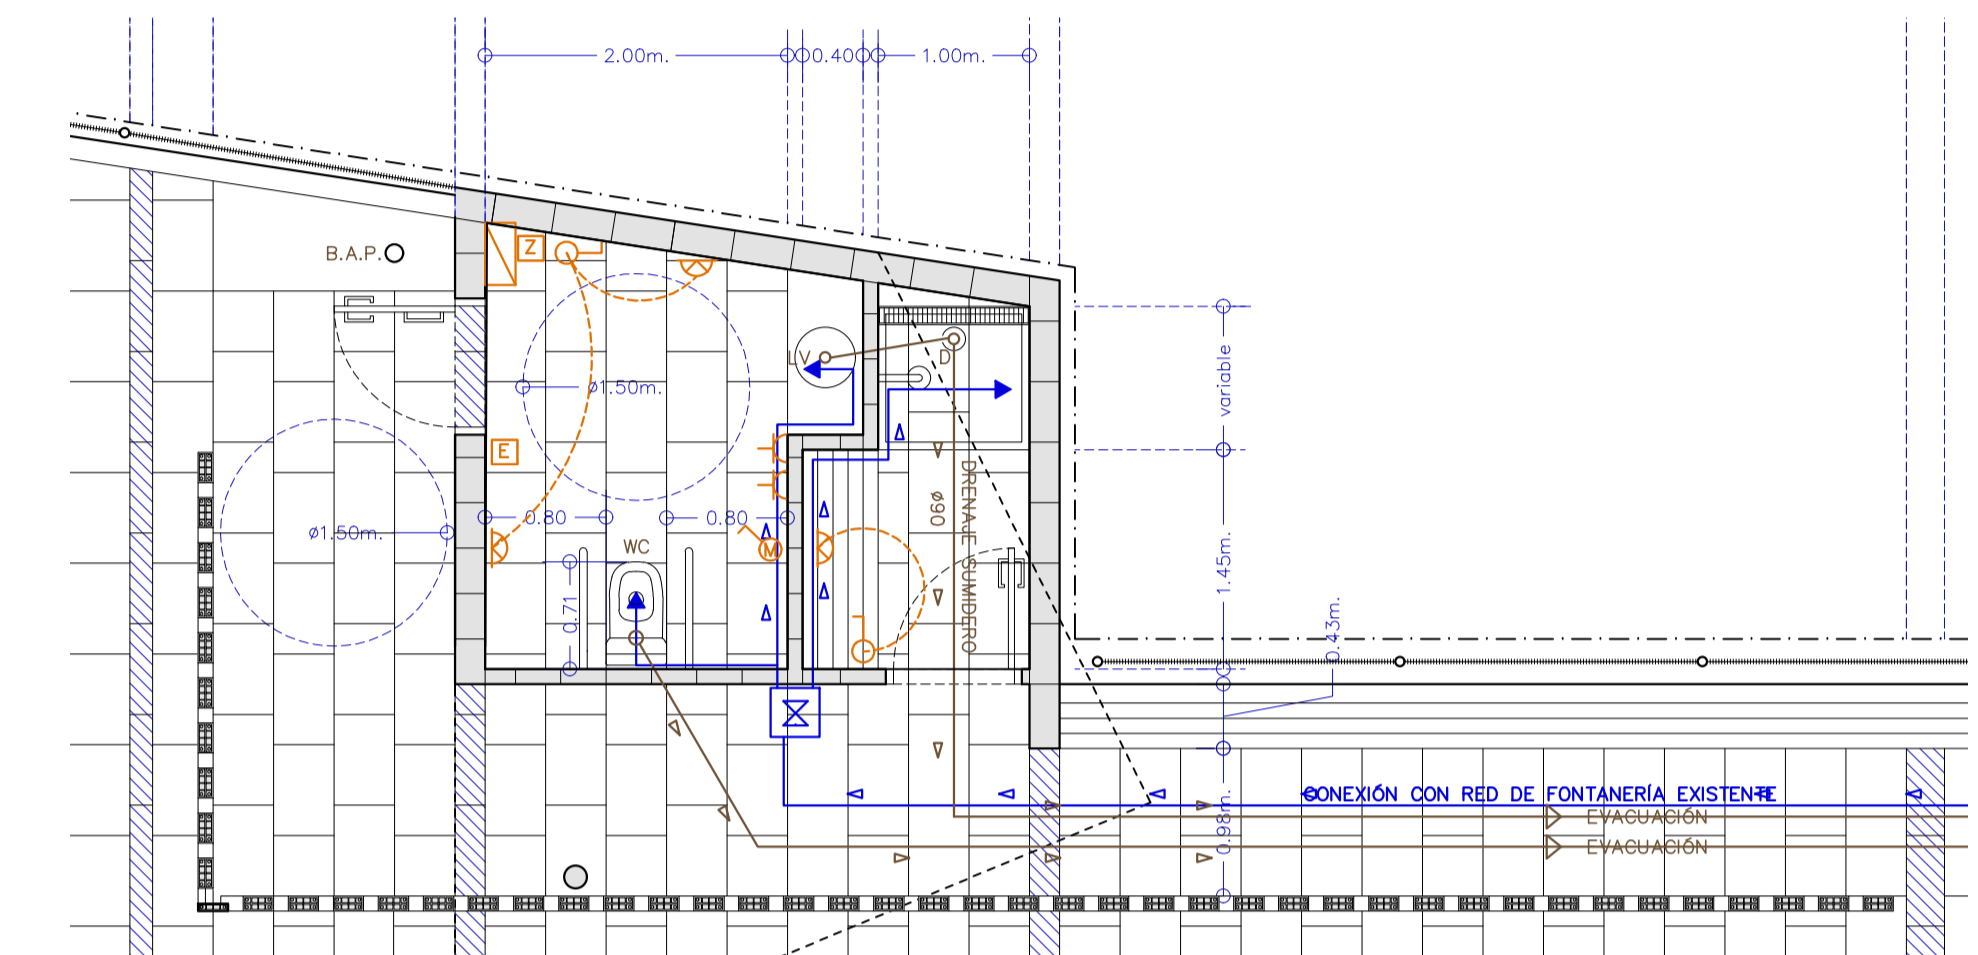


Aseo minusvalidos y ducha. instalaciones
e: 1/50

Esquemas eléctricos

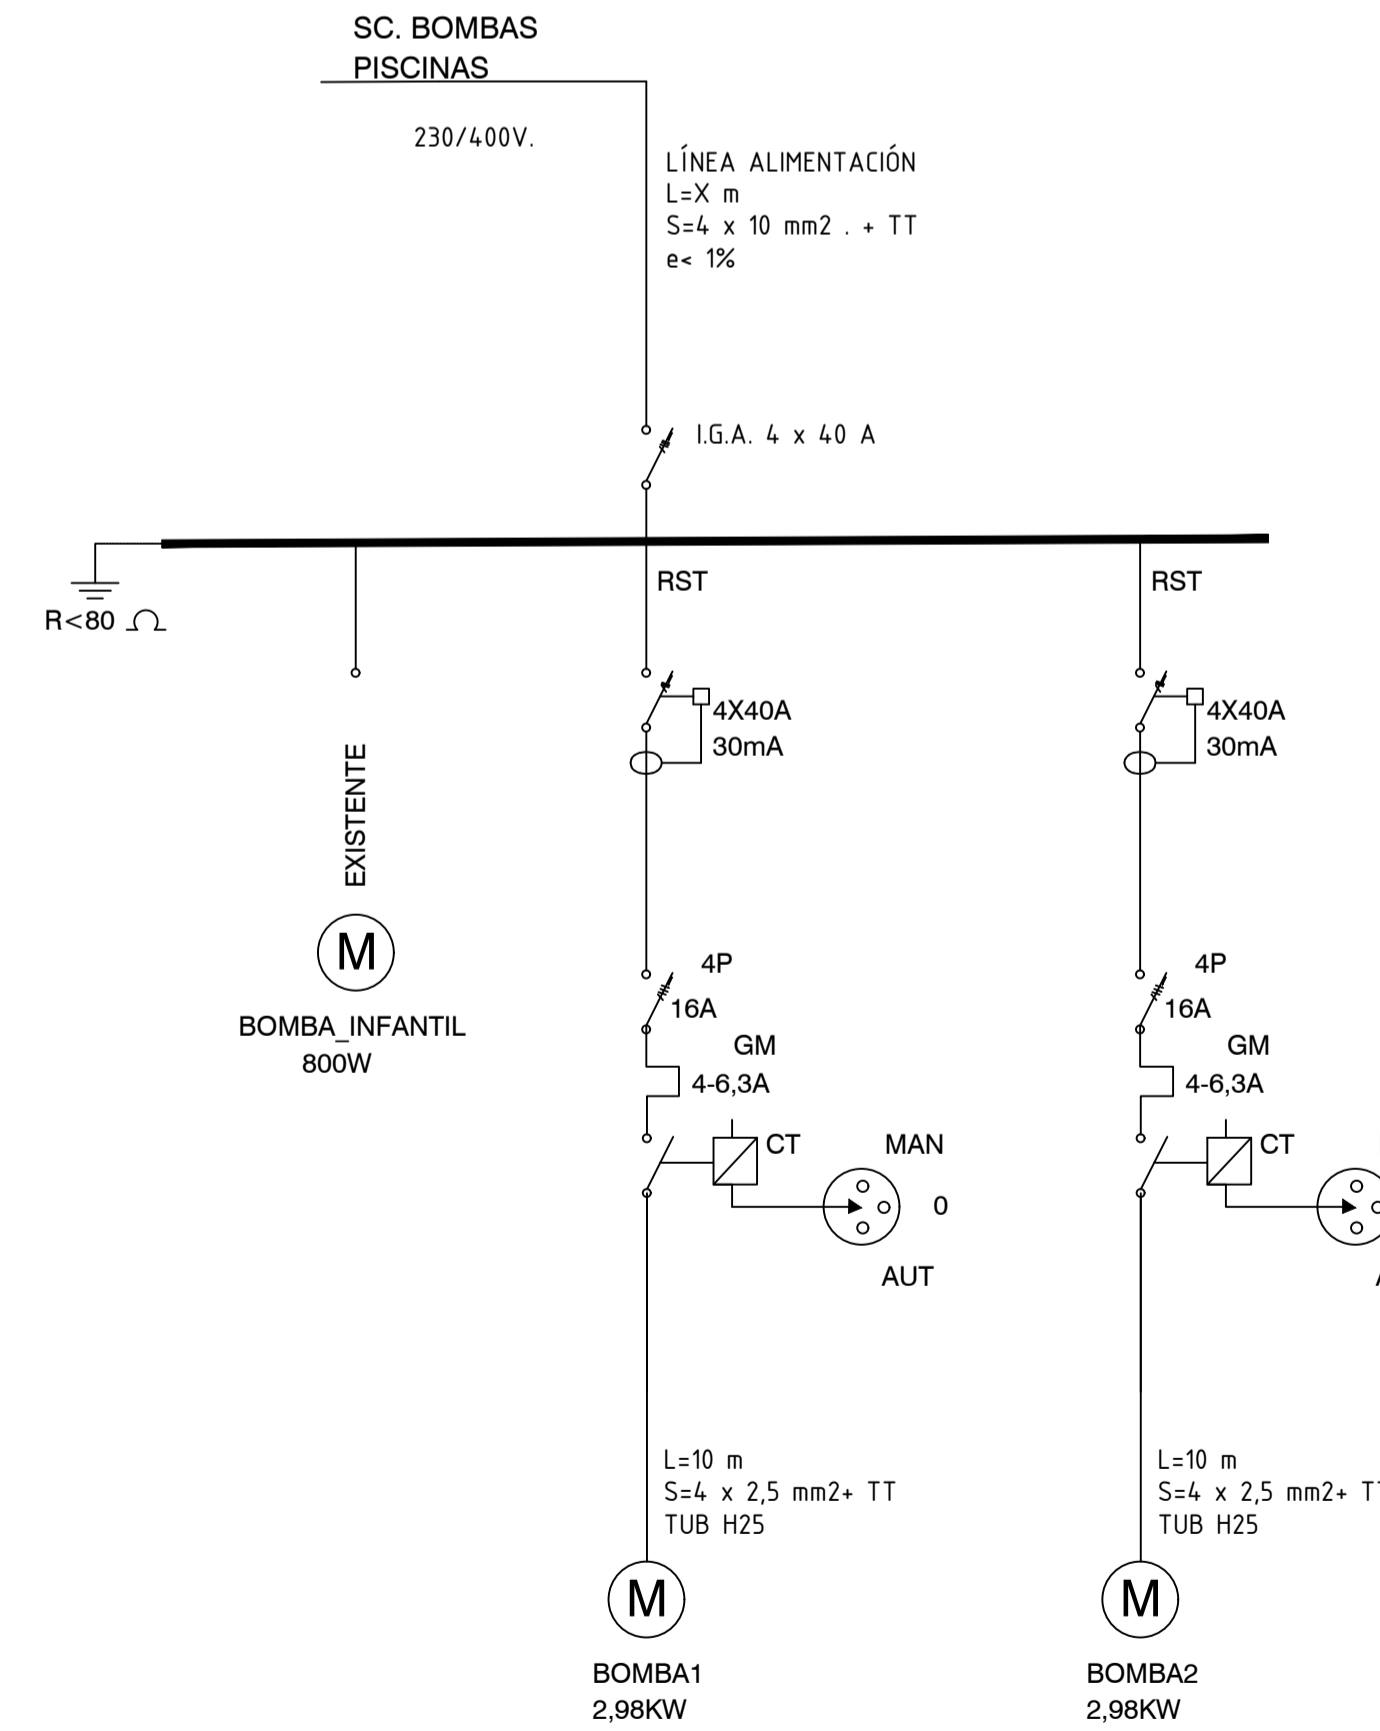

SL SC ASEOS EXTERIOR

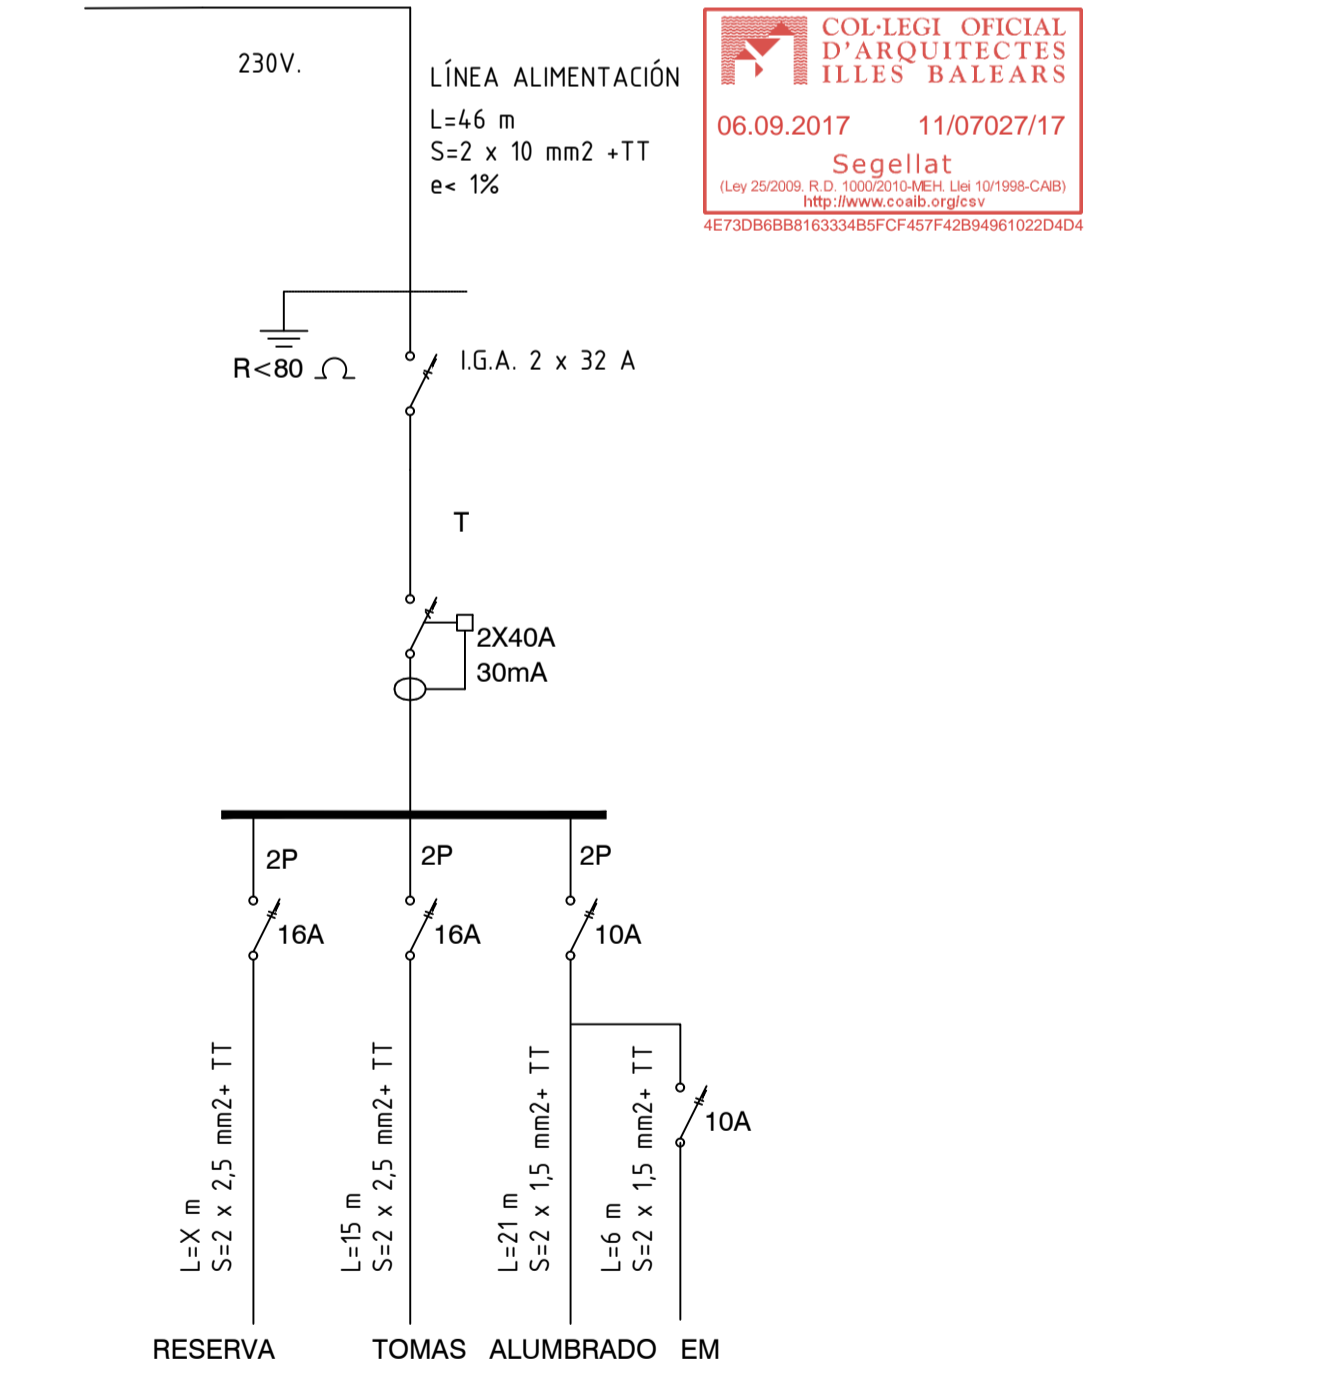

COLLEGI OFFICIAL D'ARQUITECTES ILLES BALEARS
06.09.2017 11/07027/17
Segellat
(Llei 25/2009, R. D. 1002/2010, E.L. Llei 10/1998-CAR) <http://www.colleibalears.com>
4E73D96BB8163348EFCF457F45B4949E102234D4

PROYECTO BÁSICO Y DE EJECUCIÓN

PROYECTO:	Reforma de piscina pública de Llubi.
SITUACIÓN:	Piscina Municipal de Llubi. Carrer la Carretera. (Ma-3440 A). Llubi. (Illes Balears)
PLANO:	Cuarto de instalaciones y detalles.
ESCALA:	varias
ARQUITECTO:	Tomàs Montis Sastre 650 110914 / montissastretomas@gmail.com Plaça Frédéric Chopin nº 4, 1º. 07001 Palma de Mallorca
PROMOTOR:	AJUNTAMENT DE LLUBÍ
FECHA:	Palma de Mallorca 01-07-2017
Nº PLANO:	05